


Поэтажный план объекта лит. А
 на с.пункте г.Казань Район Вахитовский
 ул. Карла Маркса дом № 66
 Иное местоположение _____

План 2 этажа

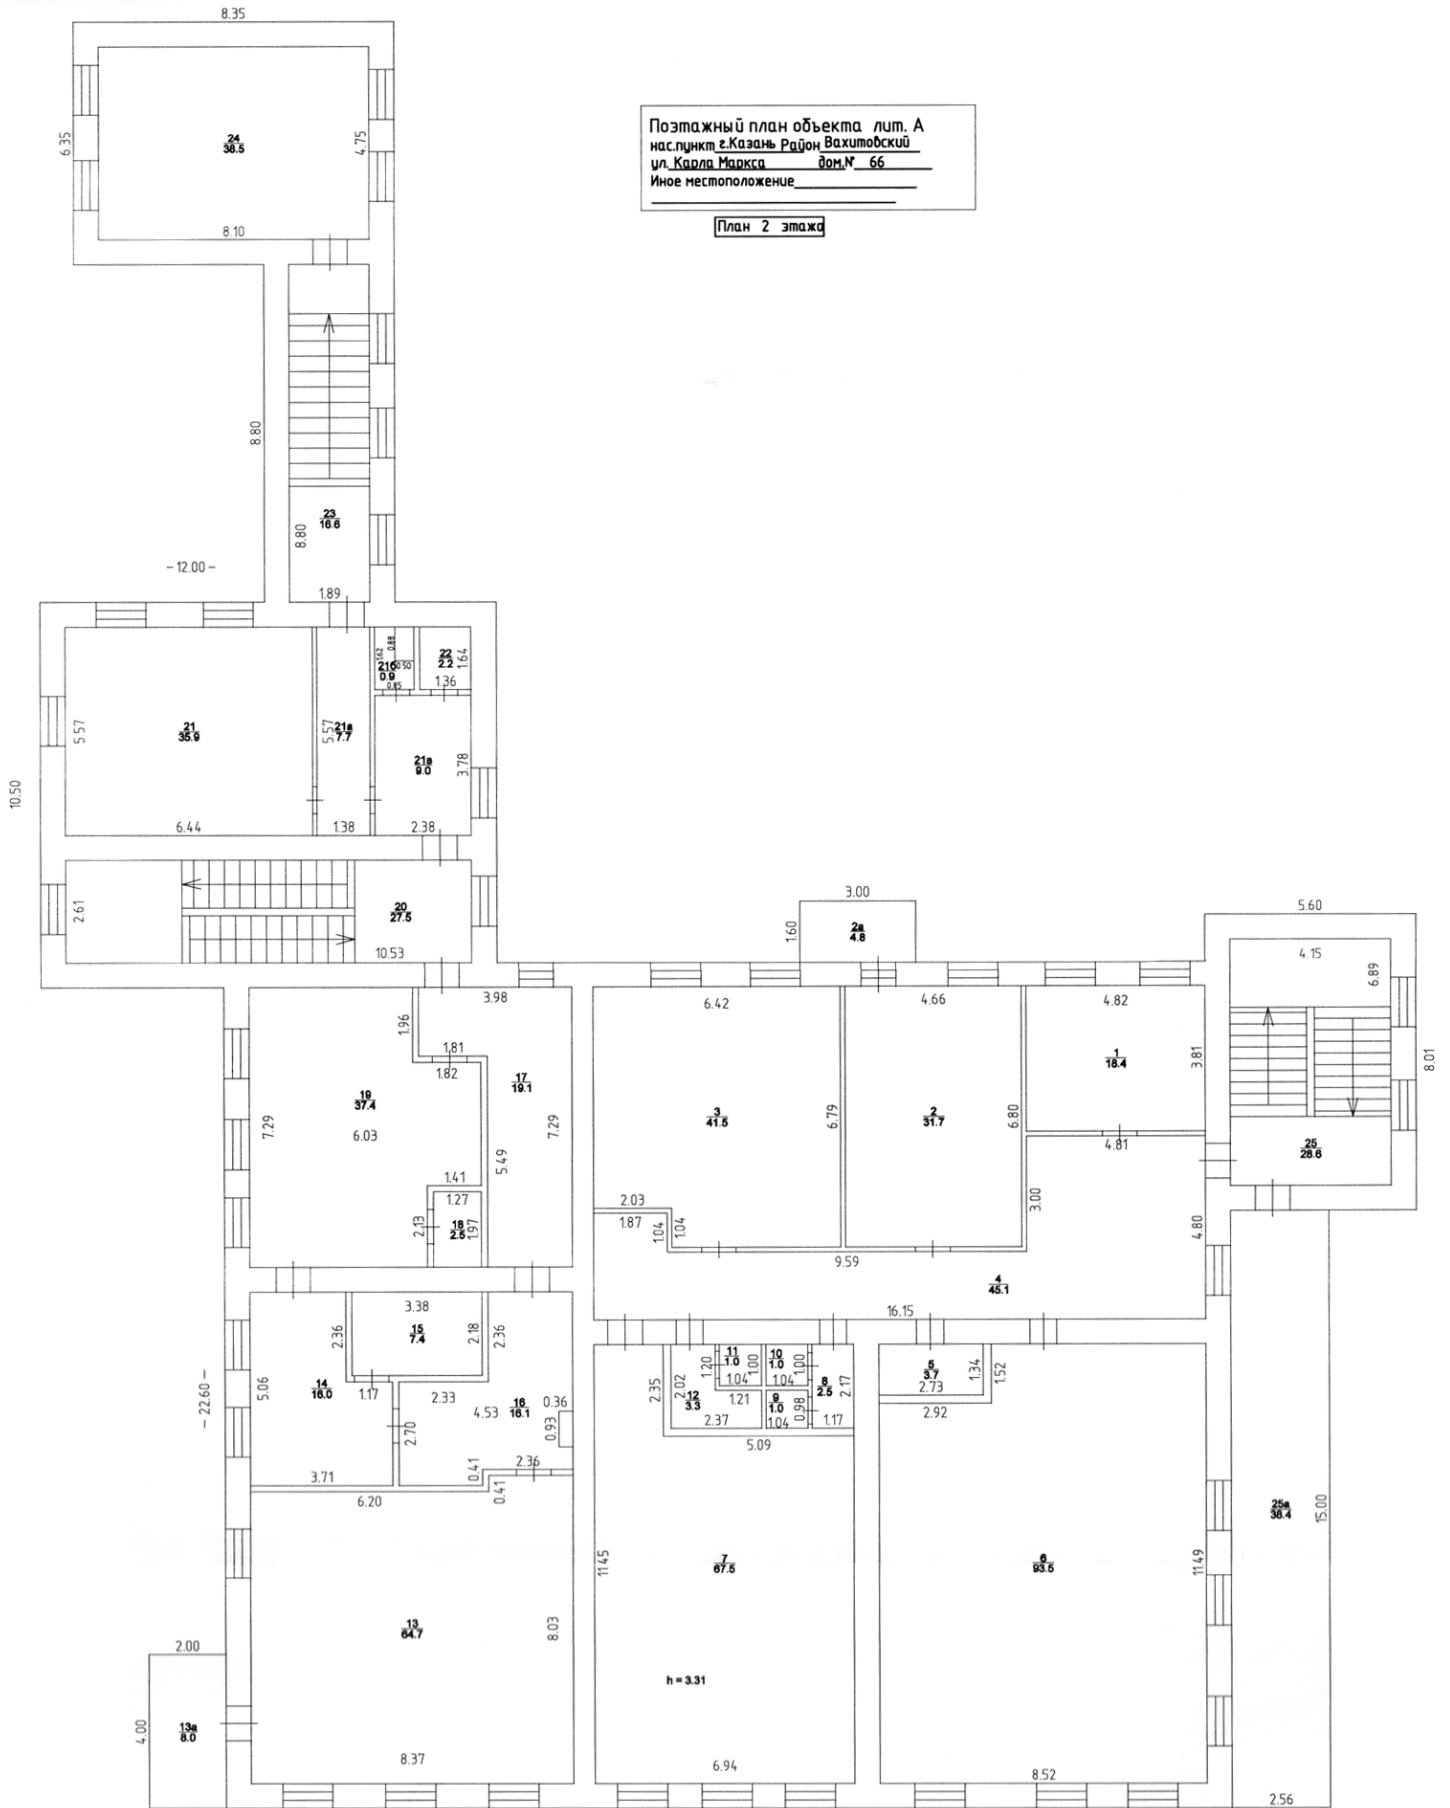

Наименование ОТИ	РГУП БТИ		
	Ф.И.О.	подпись	дата
Составил	Мингалиева Н.Н.	<i>[Signature]</i>	10.09.2010г.
Проверил	Киселева Н.В.	<i>[Signature]</i>	13.09.2010г.
Принял			2010г.
Копировал	Мингалиева Н.Н.	<i>[Signature]</i>	13.09.2010г.

МАСШТАБ 1:200

