


Позтажний план объекта лит. А
 насл.пункт г.Казань Район Вахитовский
 ул. Карла Маркса Дом № 66
 Иное местоположение _____

План 3 этажа

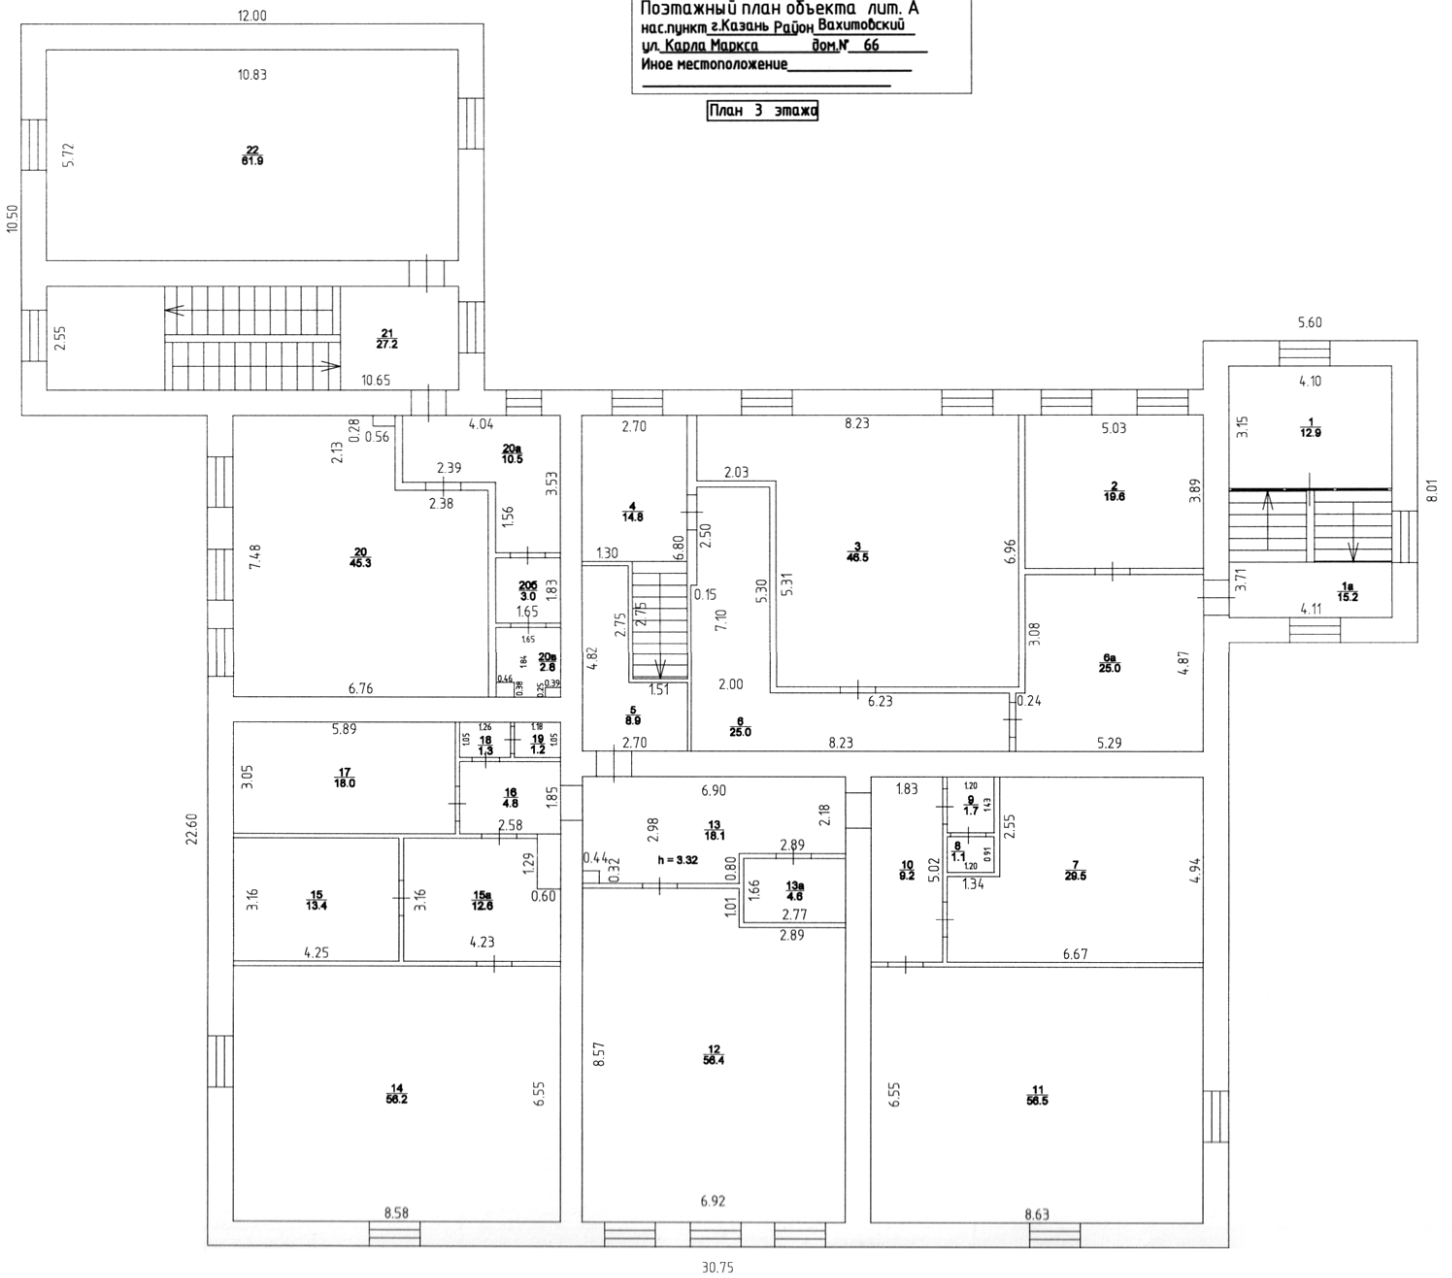

	Наименование ОТИ		РГУПБТИ	
	Ф.И.О.	подпись	подпись	дата
Составил	Мингалиева Н.Н.	<i>[Signature]</i>	<i>[Signature]</i>	10.09.2010г.
Проверил	Киселева Н.В.	<i>[Signature]</i>	<i>[Signature]</i>	13.09.2010г.
Принял				2010г.
Копировал	Мингалиева Н.Н.	<i>[Signature]</i>	<i>[Signature]</i>	13.09.2010г.

МАСШТАБ 1:200

