


поэтажный план объекта лит. А
 населенный пункт г. Казань Район Вахитовский
 ул. Карла Маркса дом № 66
 иное местоположение _____

План мансардного этажа

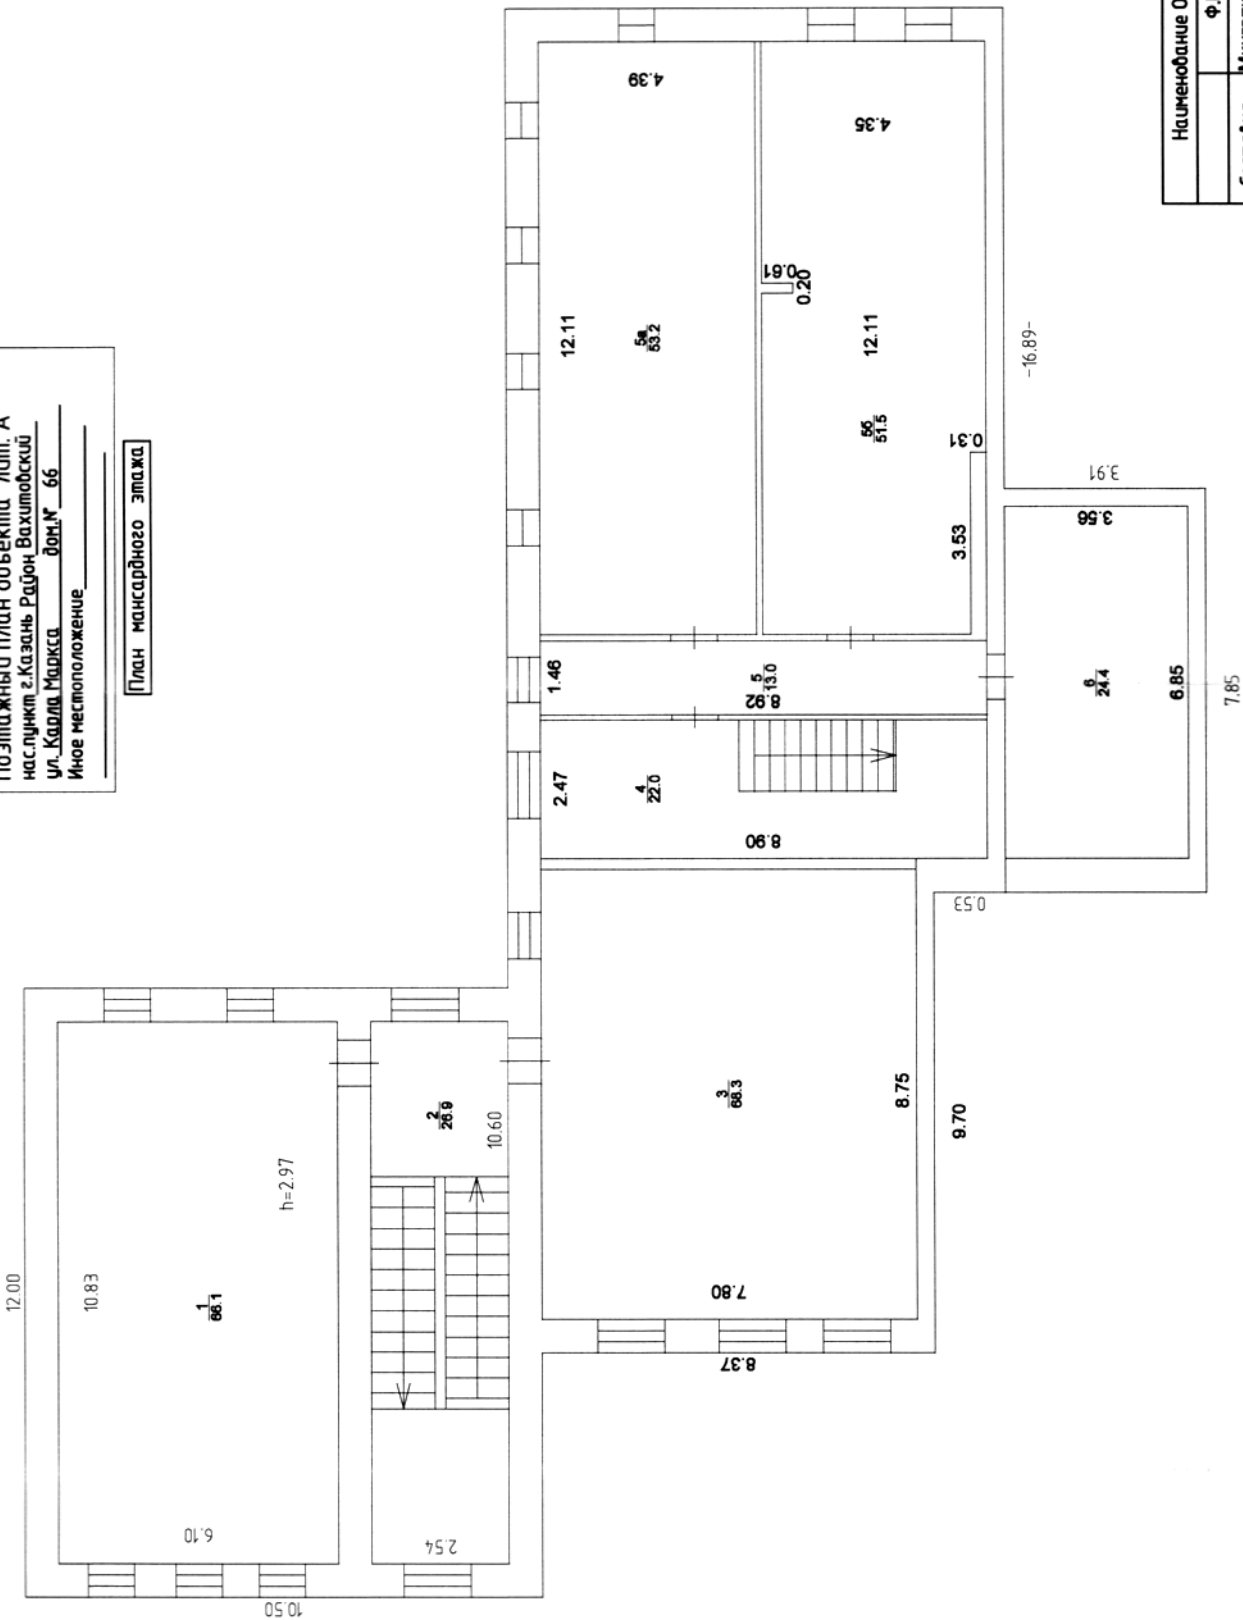

Наименование ОТИ	РГ УП БТИ	подпись	дата
Ф.И.О.			
Составил	Мингалиева Н.Н.	<i>[Signature]</i>	10.09.2010г.
Проверил	Хиселева Н.В.	<i>[Signature]</i>	13.09.2010г.
Принял		<i>[Signature]</i>	2010г.
Копировал	Мингалиева Н.Н.	<i>[Signature]</i>	13.09.2010г.
МАСШТАБ 1:200			

