


Поэтажный план объекта лит. А
 на с. пункт г. Казань Район Вахитовский
 ул. Карла Маркса дом № 66
 Иное местоположение _____

План подвала

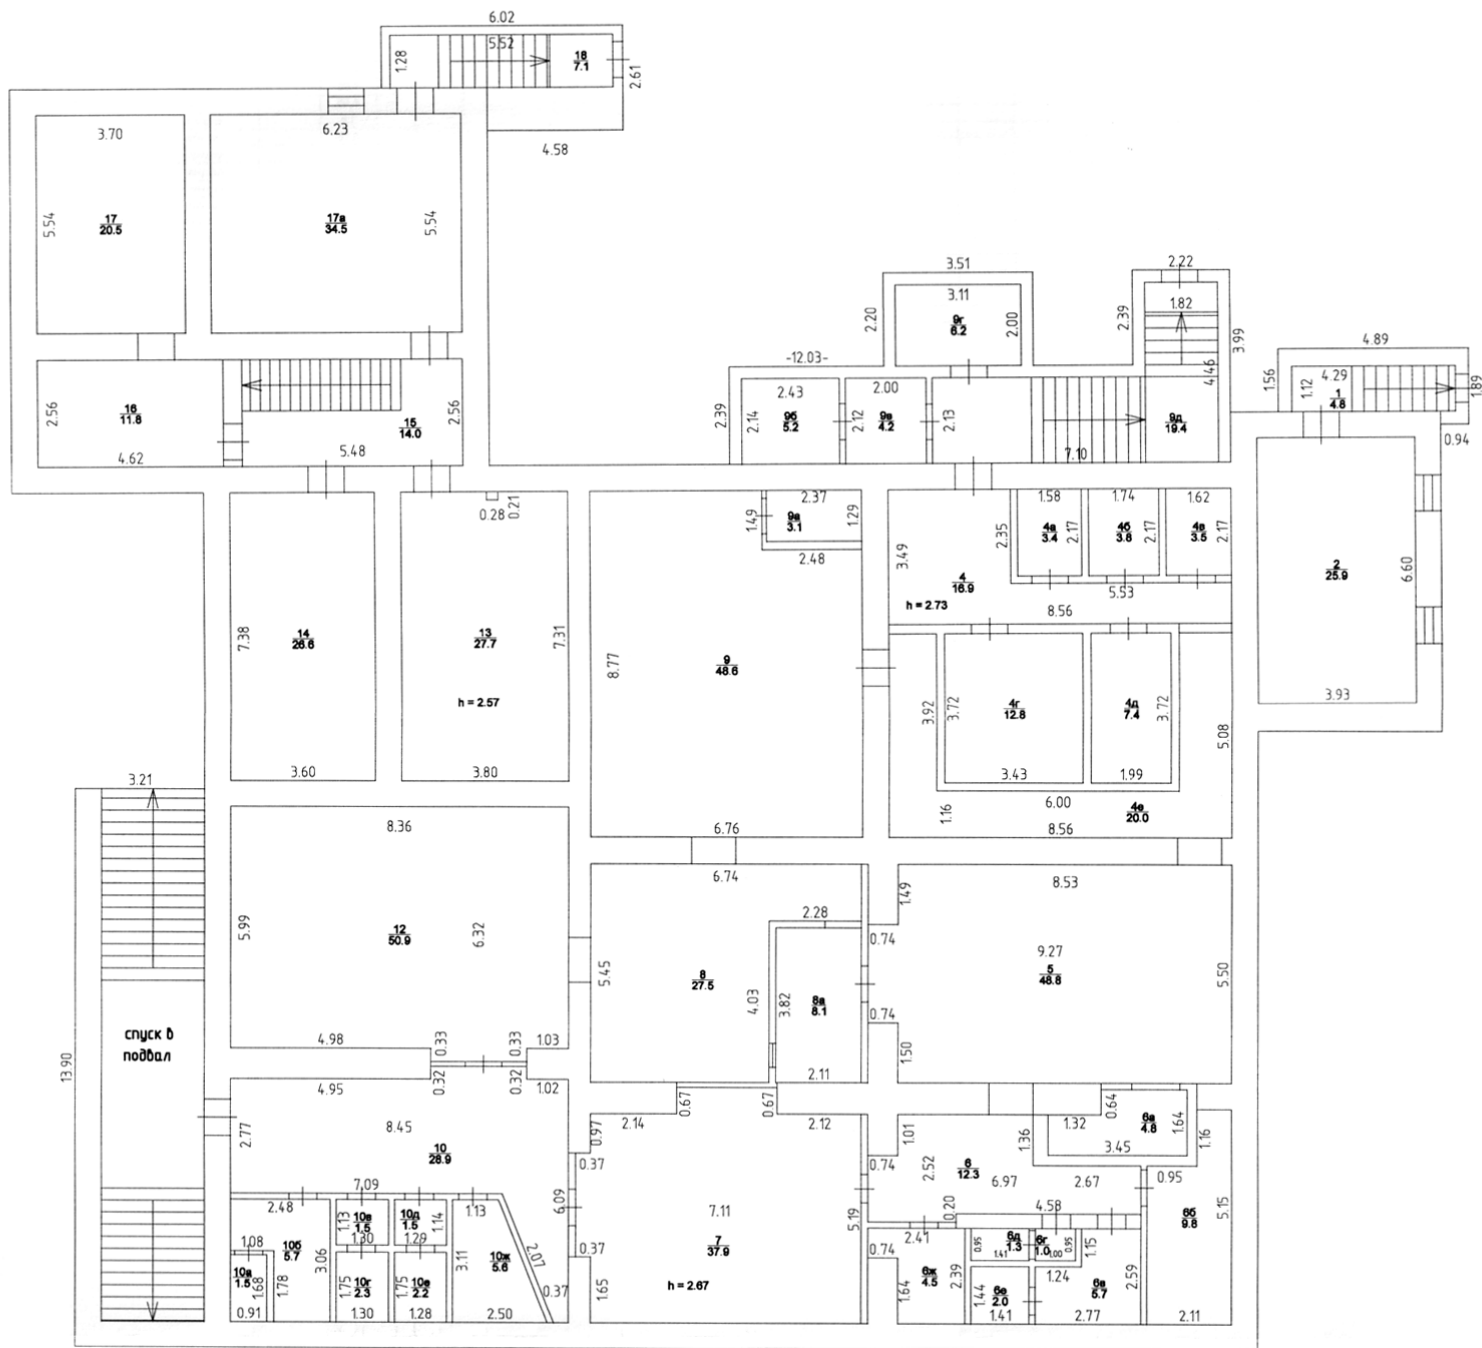

Наименование ОТИ	РГУП БТИ	
	Ф.И.О.	Подпись
Составил	Мингалиева Н.Н.	<i>[Signature]</i>
Проверил	Киселева Н.В.	<i>[Signature]</i>
Принял		
Копировал	Мингалиева Н.Н.	<i>[Signature]</i>
		дата
		10.09.2010г.
		13.09.2010г.
		2010г.
		13.09.2010г.
МАСШТАБ 1:200		

Экспликация к поэтажному плану по нежилым зданиям (помещениям)

расположенного в городе (поселке)

по ул. (пер)

Карла Маркса

г. Казань

дом № 66

корп.

Иное местоположение

Дата записи и литеры по плану	Этаж (начиная с 1-го этажа и кончая цокольным)	Номер помещения (торгового, складского и т.д.)	Номер по плану строения (помещения, коридора и т.п.)	Назначение помещения (производственное, складское, лабораторное, лечебно-диагностическое, учебное, культурно-просветительские учреждения и т.п.)	Формула подсчета площади по внутреннему обмеру	Общая площадь помещения здания (помещений)	производственные		складские		канцелярские		на момент инвентаризации не используется		лечебно-санитарные учреждения		торговые		культурно-просветительские учреждения		гаражное		предприятия бытового обслуживания		Высота помещения по внутреннему обмеру	Самостоятельно переустройства и переоборудования	Примечание
							основная	вспомогательная (подсобная)	основная	вспомогательная (подсобная)	основная	вспомогательная (подсобная)	основная	вспомогательная (подсобная)	основная	вспомогательная (подсобная)	основная	вспомогательная (подсобная)	основная	вспомогательная (подсобная)	основная	вспомогательная (подсобная)	основная	вспомогательная (подсобная)			
1	2	Стжки (начиная с 1-го этажа и кончая цокольным)																									
A	подвал																										
		1	1	слух в подвал		4,8																					
		2	2	помещение		25,9																					25,9
		4	4	коридор		16,9																					16,9
		4a	4a	склад алкогольной продукции		3,4		3,4																			3,4
		4б	4б	склад сыпучих продуктов		3,8		3,8																			3,8
		4в	4в	склад оборотного инвентаря		3,5		3,5																			3,5
		4г	4г	мясной цех		12,8			12,8																		12,8
		4д	4д	овощной цех		7,4			7,4																		7,4
		4е	4е	коридор		20,0				20,0																	20,0
		5	5	горячий цех		48,8			48,8																		48,8
		6	6	коридор		12,3				12,3																	12,3
		6a	6a	помещение		4,8			4,8																		4,8
		6б	6б	раздевалка для персонала		9,8			9,8																		9,8
		6в	6в	раздевалка для поваров		5,7				5,7																	5,7
		6г	6г	санузел		1,0				1,0																	1,0
		6д	6д	санузел		1,3				1,3																	1,3
		6е	6е	душевая для поваров		2,0				2,0																	2,0
		6ж	6ж	моечная посуда		4,5				4,5																	4,5
		7	7	комната приема пищи для персонала		37,9				37,9																	37,9
		8	8	обеденный зал		27,5			27,5																		27,5
		8a	8a	моечная посуда		8,1			8,1																		8,1
		9	9	обеденный зал		48,6			48,6																		48,6
		9a	9a	тех.помещение		3,1			3,1																		3,1
		9б	9б	помещение		5,2			5,2																		5,2
		9в	9в	помещение		4,2			4,2																		4,2
		9г	9г	помещение		6,2			6,2																		6,2
		9д	9д	слух в подвал		19,4				19,4																	19,4
		10	10	коридор		28,9			28,9																		28,9
		10a	10a	санузел		1,5				1,5																	1,5
		10б	10б	санузел		5,7				5,7																	5,7
		10в	10в	санузел		1,5				1,5																	1,5
		10г	10г	санузел		2,3				2,3																	2,3
		10д	10д	санузел		1,5				1,5																	1,5
		10е	10е	санузел		2,2				2,2																	2,2
		10ж	10ж	санузел		5,6				5,6																	5,6
		12	12	обеденный зал		50,9			50,9																		50,9
		13	13	служебная		27,7				27,7																	27,7
		14	14	теплота		26,6				26,6																	26,6
		15	15	лестничная клетка		14,0				14,0																	14,0
		16	16	архив		11,8				11,8																	11,8
		17	17	архив		20,5				20,5																	20,5
		17a	17a	склад		34,5		34,5																			34,5
		18	18	слух в подвал		7,1				7,1																	7,1
				Итого по 3 подвалу		591,2		45,2	247,0	299,0																	412,5
				Итого по зданию:		2895,8		50,9	1799,1	1045,8																	881,4

Площадь по внутреннему обмеру в кв.м., в т.ч. предназначенная под помещения